

Werknummer:
2528

Datum:
00-00-0000

Contactpersoon:
Dhr. H. van t Pad Bosch
Satellietbaan 23A
2181 MG Hillegom

Opdracht adres:
Satellietbaan 25
2181 MG Hillegom

Fase:
Omgevingsvergunning


Omschrijving:
Het realiseren van een nieuw bedrijventerrein.

Toelichting:
Alvorens de aanvraag omgevingsvergunning heeft er
een vooroverleg plaatsgevonden, zaaknummer:
Z2025-00001103.

Tekeningenlijst

bladnummer	omschrijving	toestand	eerste datum	tekening schaal	wijzigingsnummer	wijzigingsdatum
BA-1001	Situatie	bestaande toestand	06-07-2026	1:200		
BA-1101	Situatie	nieuwe toestand	06-07-2026	1:200		
BA-2101	Plattegronden	nieuwe toestand	06-07-2026	1:100		
BA-2102	Plattegronden	nieuwe toestand	06-07-2026	1:100		
BA-3101	Gevelaanzichten	nieuwe toestand	06-07-2026	1:100		
BA-3102	Gevelaanzichten	nieuwe toestand	06-07-2026	1:100		
BA-4101	Doorsneden	nieuwe toestand	06-07-2026	1:100		
BA-5101	Principe detaillering	nieuwe toestand	06-07-2026	1:100		
BA-5102	Principe detaillering	nieuwe toestand	06-07-2026	1:100		
BA-6101	Impressies	nieuwe toestand	06-07-2026	1:100		
BA-6102	Impressies	nieuwe toestand	06-07-2026	1:100		
BA-7101	Materiaalstaat	nieuwe toestand	06-07-2026	-		



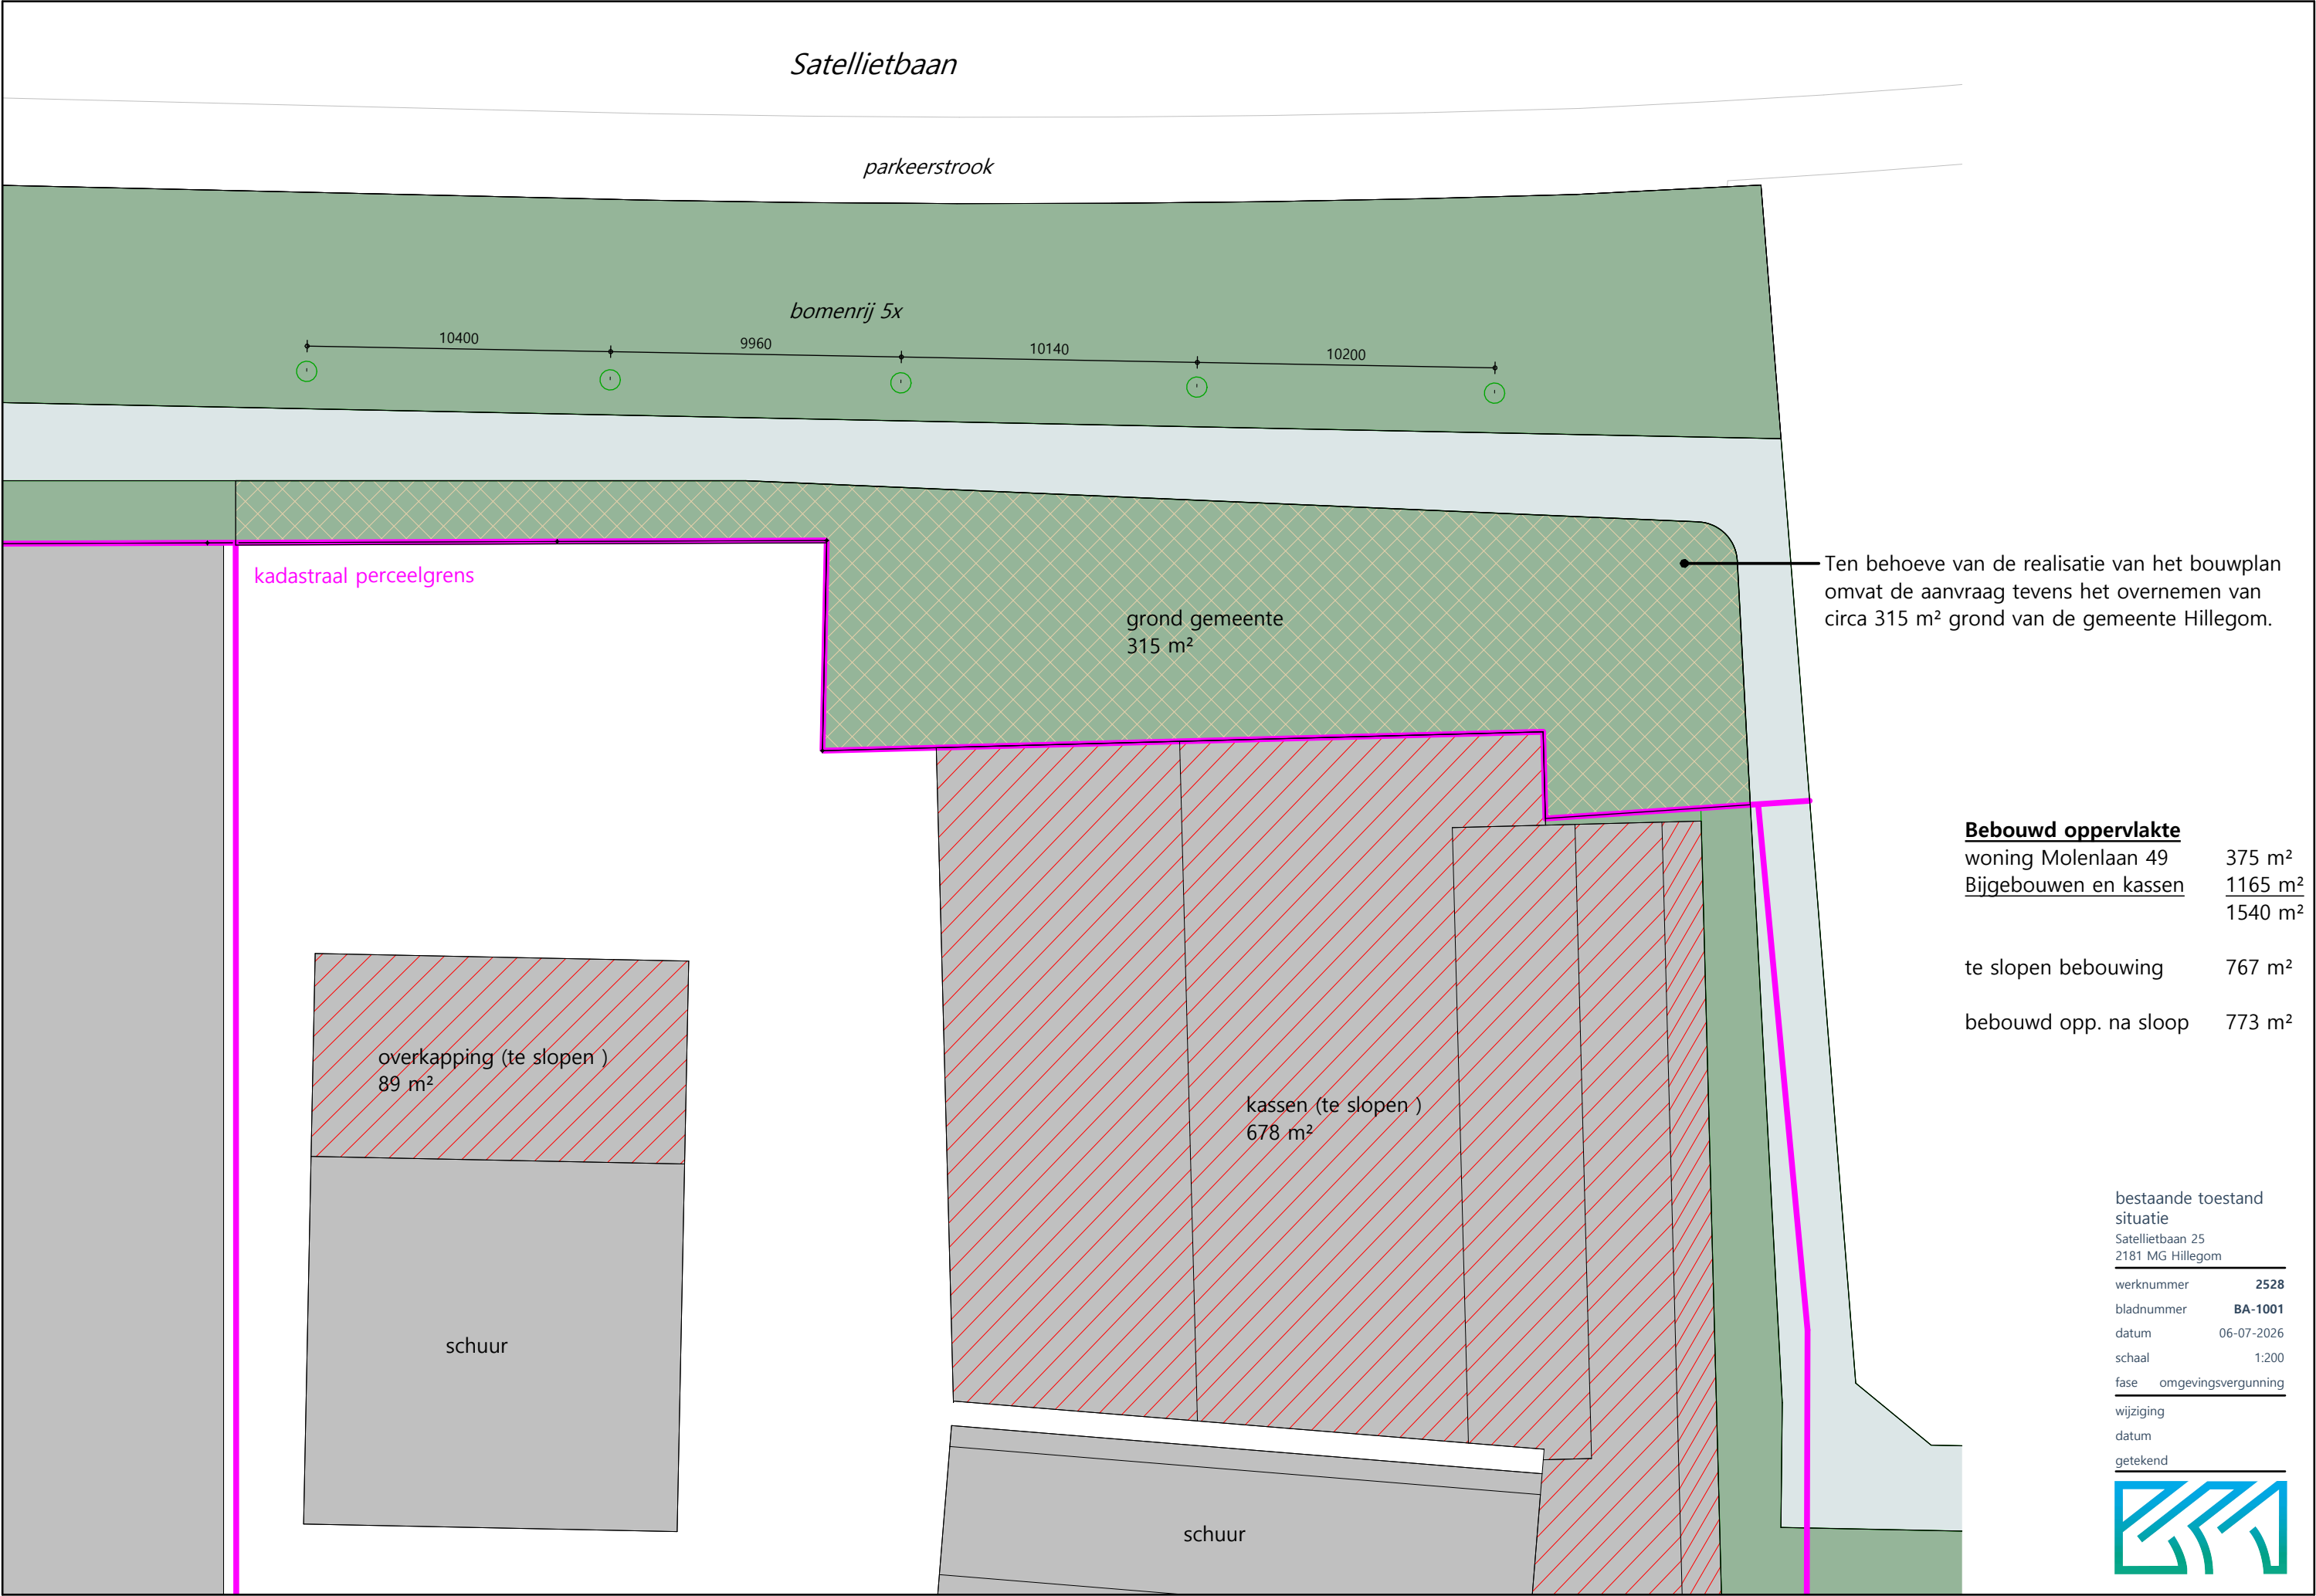

Satellietbaan

ontsluiting op Satellietbaan

parkeerstrook

parkeerstrook

bomenrij blijft ongewijzigd

Nieuw te realiseren inrit beoordelen in het kader van de omgevingsplanactiviteit. Bouwactiviteit (technisch) voor de brugconstructie wordt later ingediend.

10400

9960

10140

10200

5000

273 m²

395 m²

Bebouwd oppervlakte

bebouwd opp. na sloop 773 m²

nieuwbouw 668 m²

bebouwd opp. na sloop 1441 m²

Bebouwd oppervlakte neemt met 99 m² af

nieuwe toestand
situatie

Satellietbaan 25
2181 MG Hillegom

werknnummer 2528

bladnummer BA-1101

datum 06-07-2026

schaal 1:200

fase omgevingsvergunning

wijziging


datum

getekend



schuur

schuur

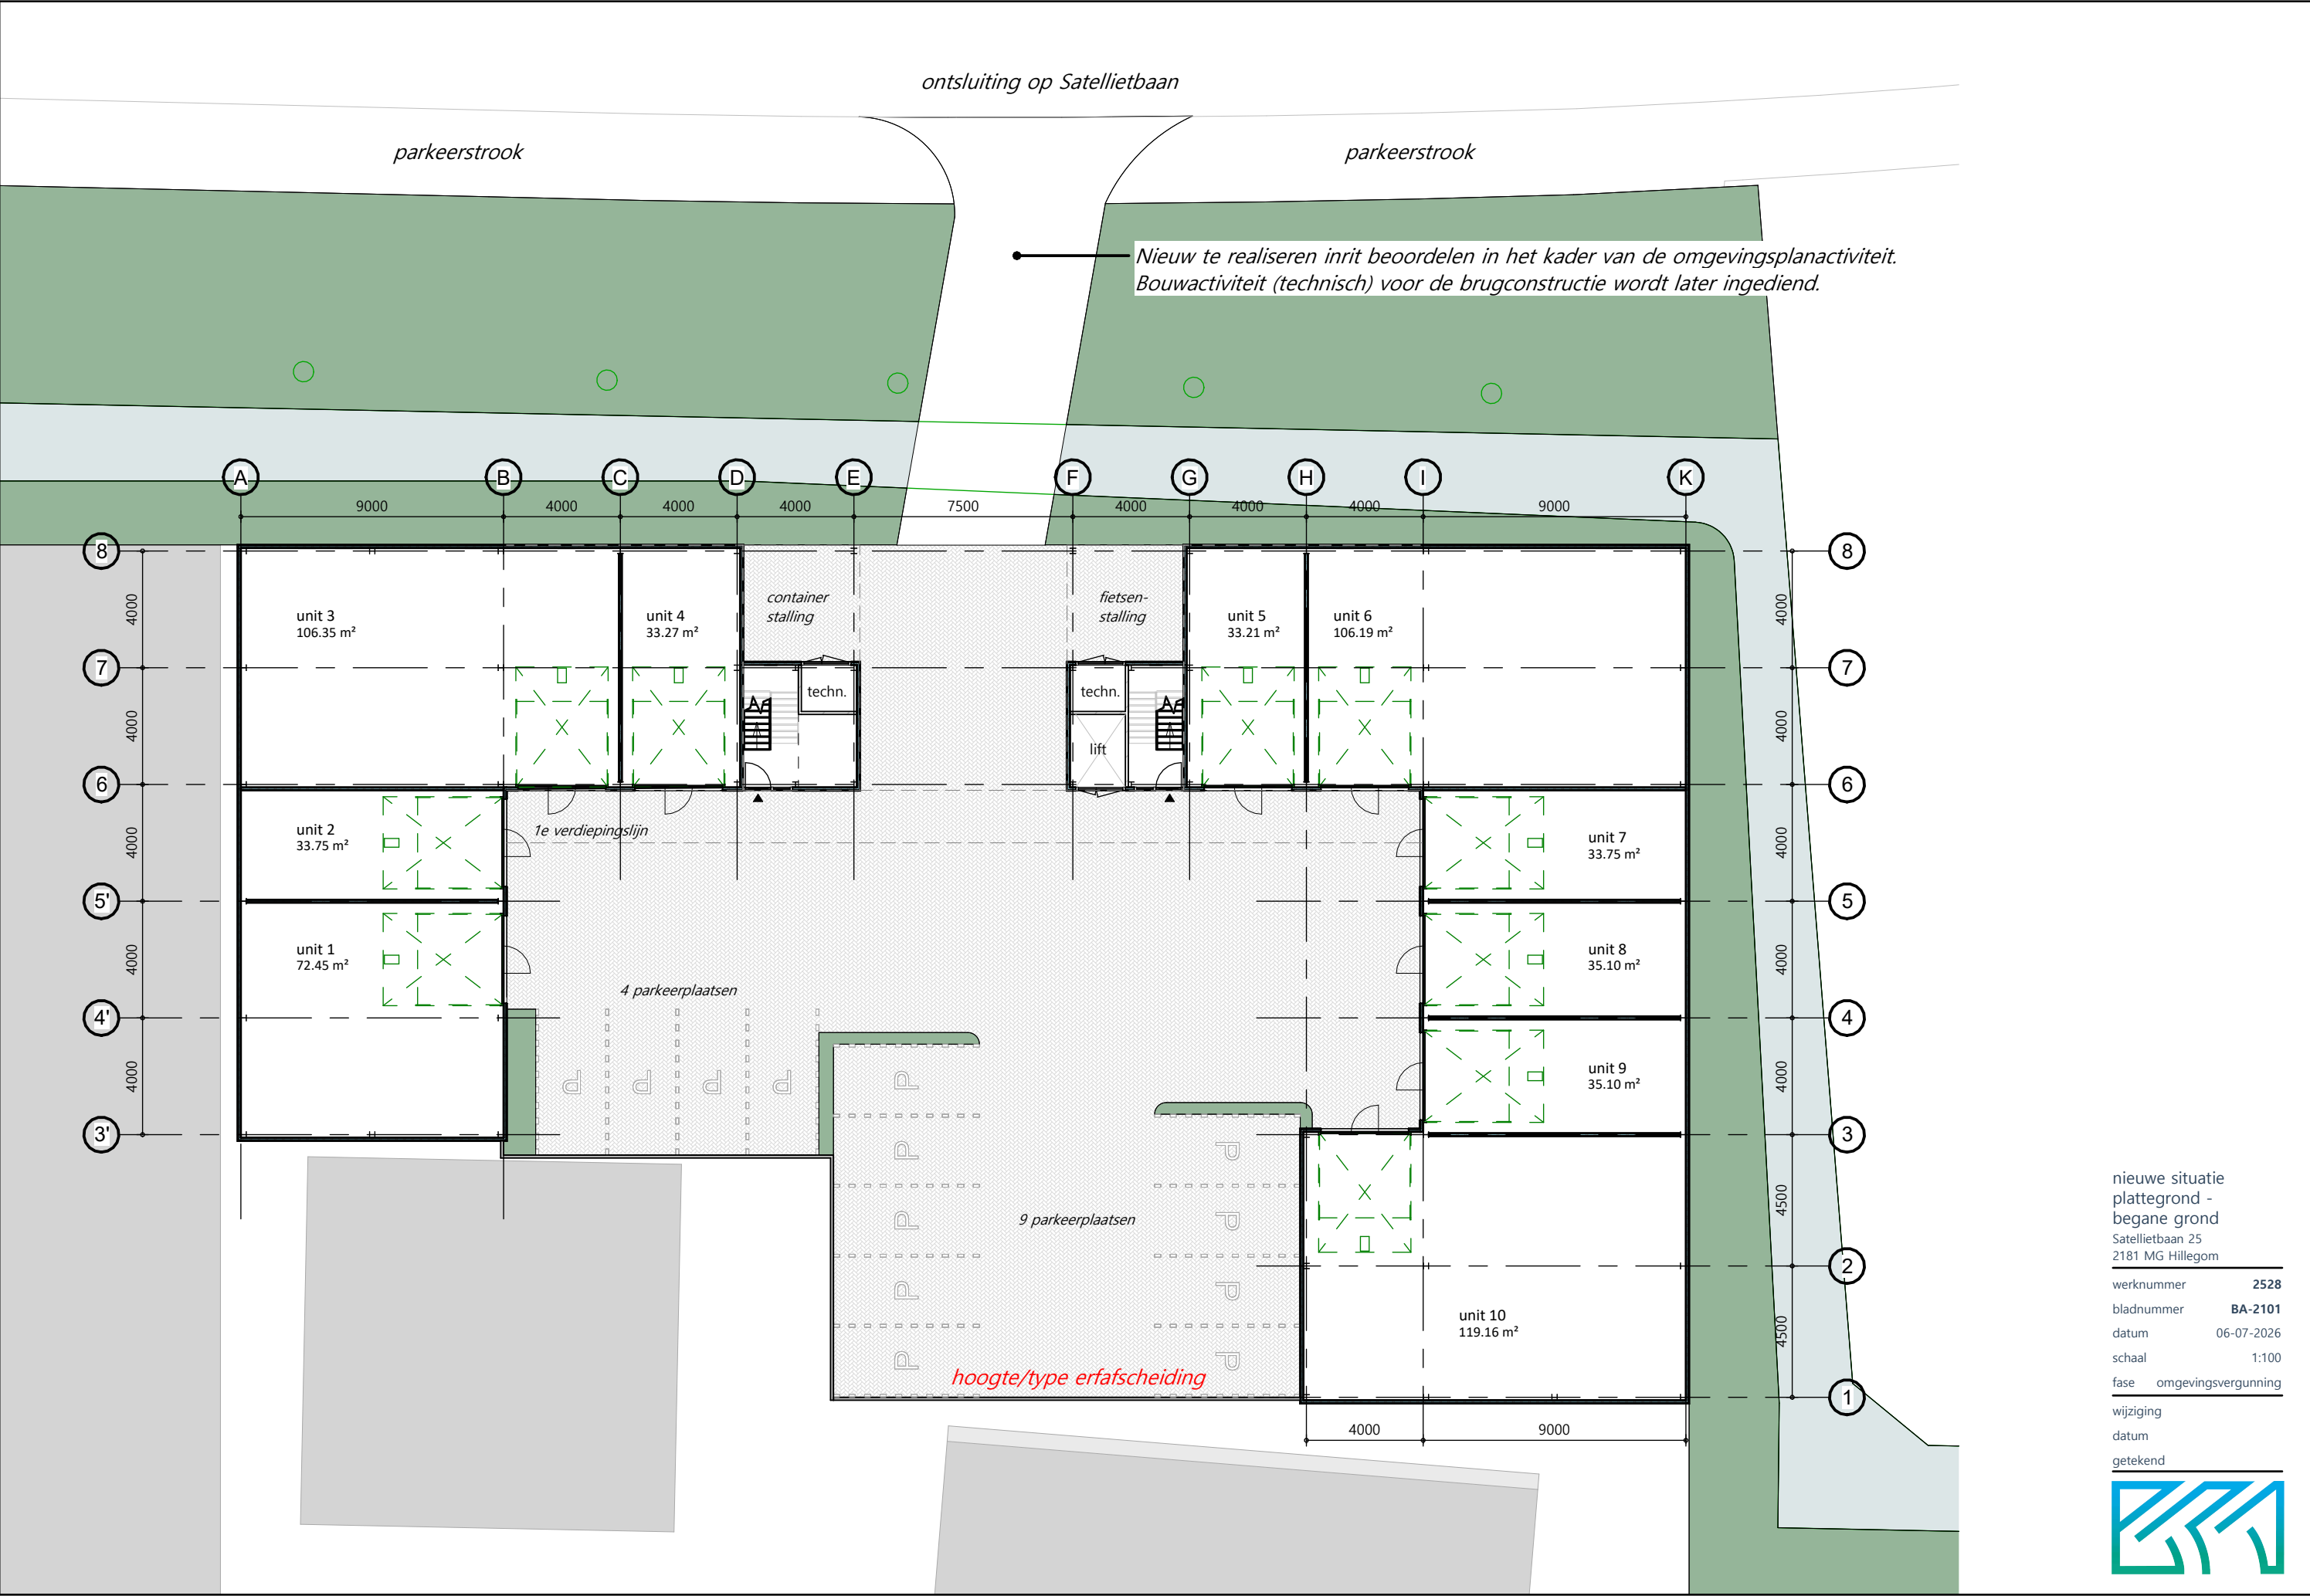


nieuwe situatie
plattegrond -
begane grond
Satellietbaan 25
2181 MG Hillegom

werknnummer 2528
bladnummer BA-2101
datum 06-07-2026
schaal 1:100
fase omgevingsvergunning

wijziging
datum
getekend




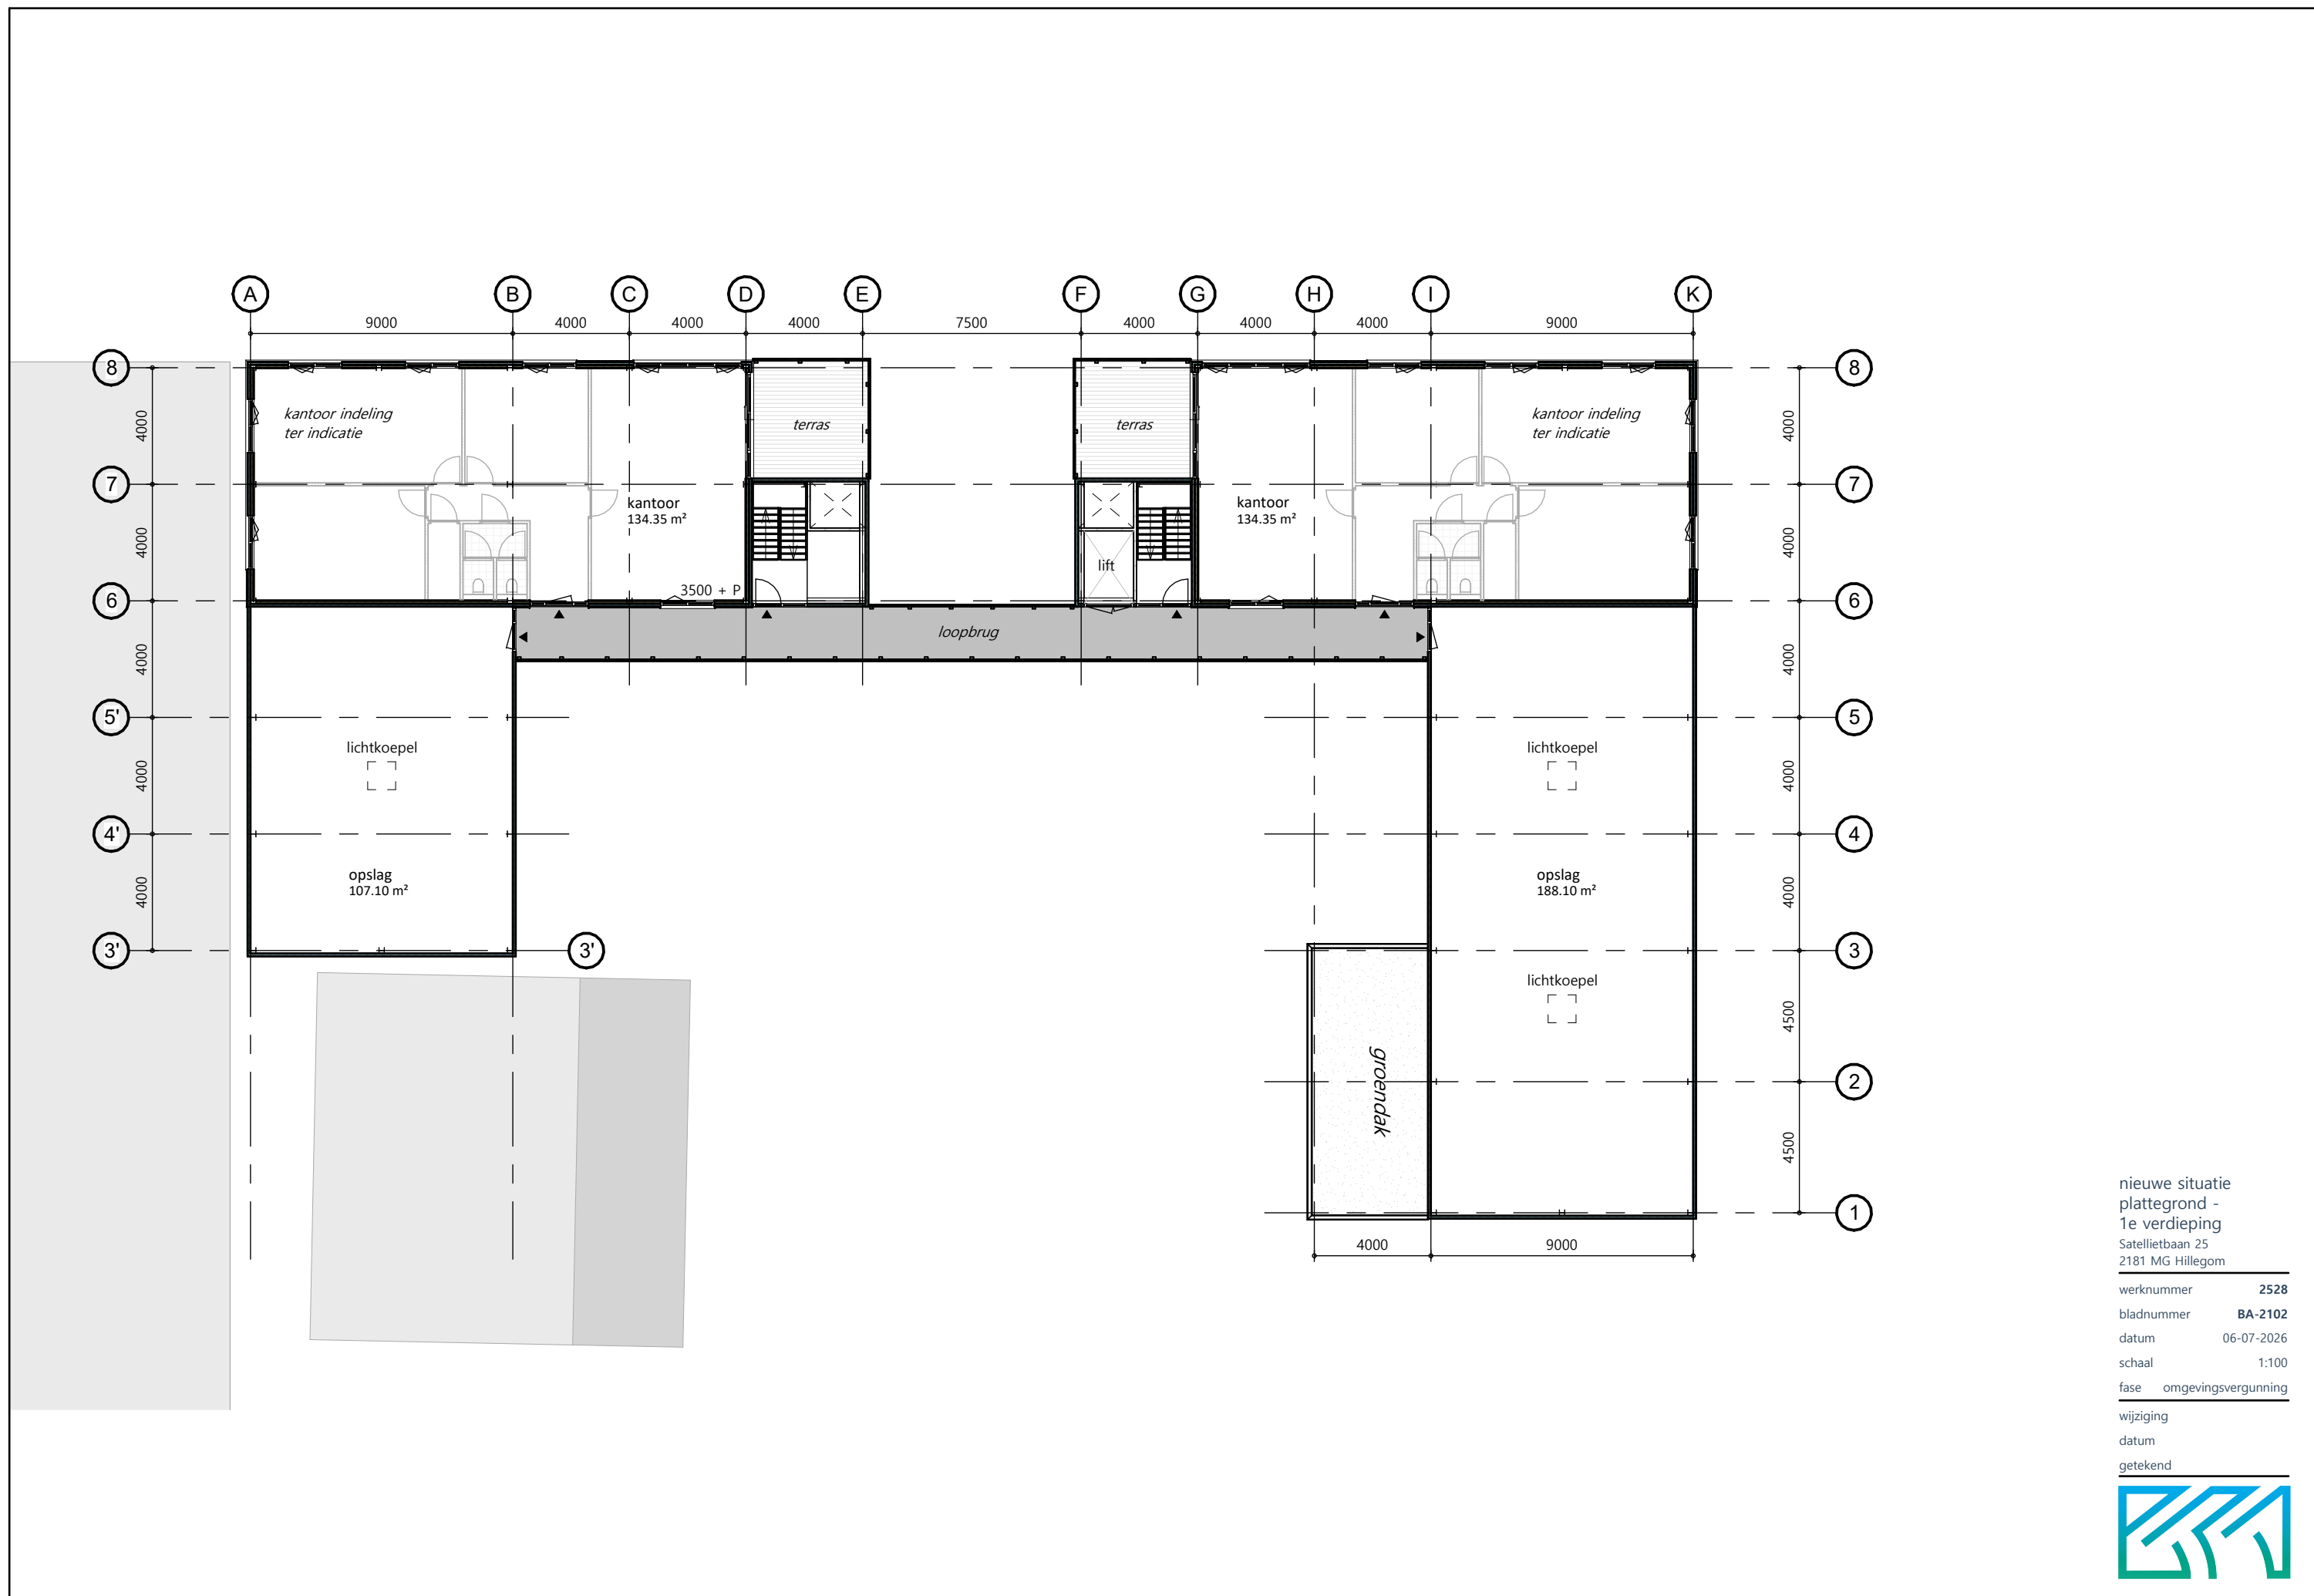


nieuwe situatie
plattegrond -
1e verdieping
Satellietbaan 25
2181 MG Hillegom

werknnummer	2528
bladnummer	BA-2102
datum	06-07-2026
schaal	1:100
fase	omgevingsvergunning
wijziging	
datum	
getekend	




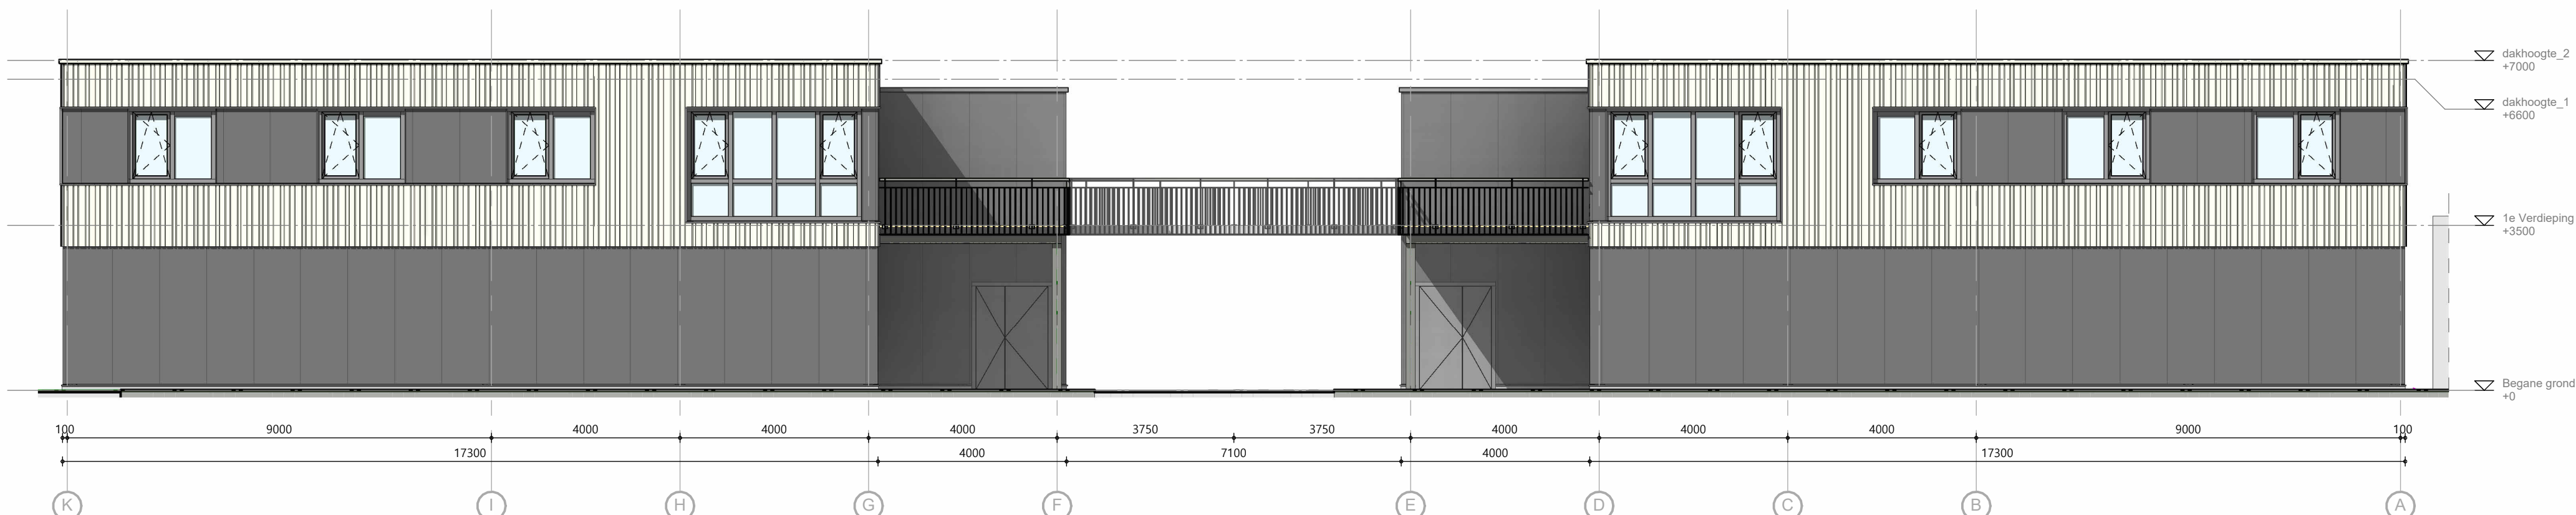

Noord-Oostgevelaanzicht

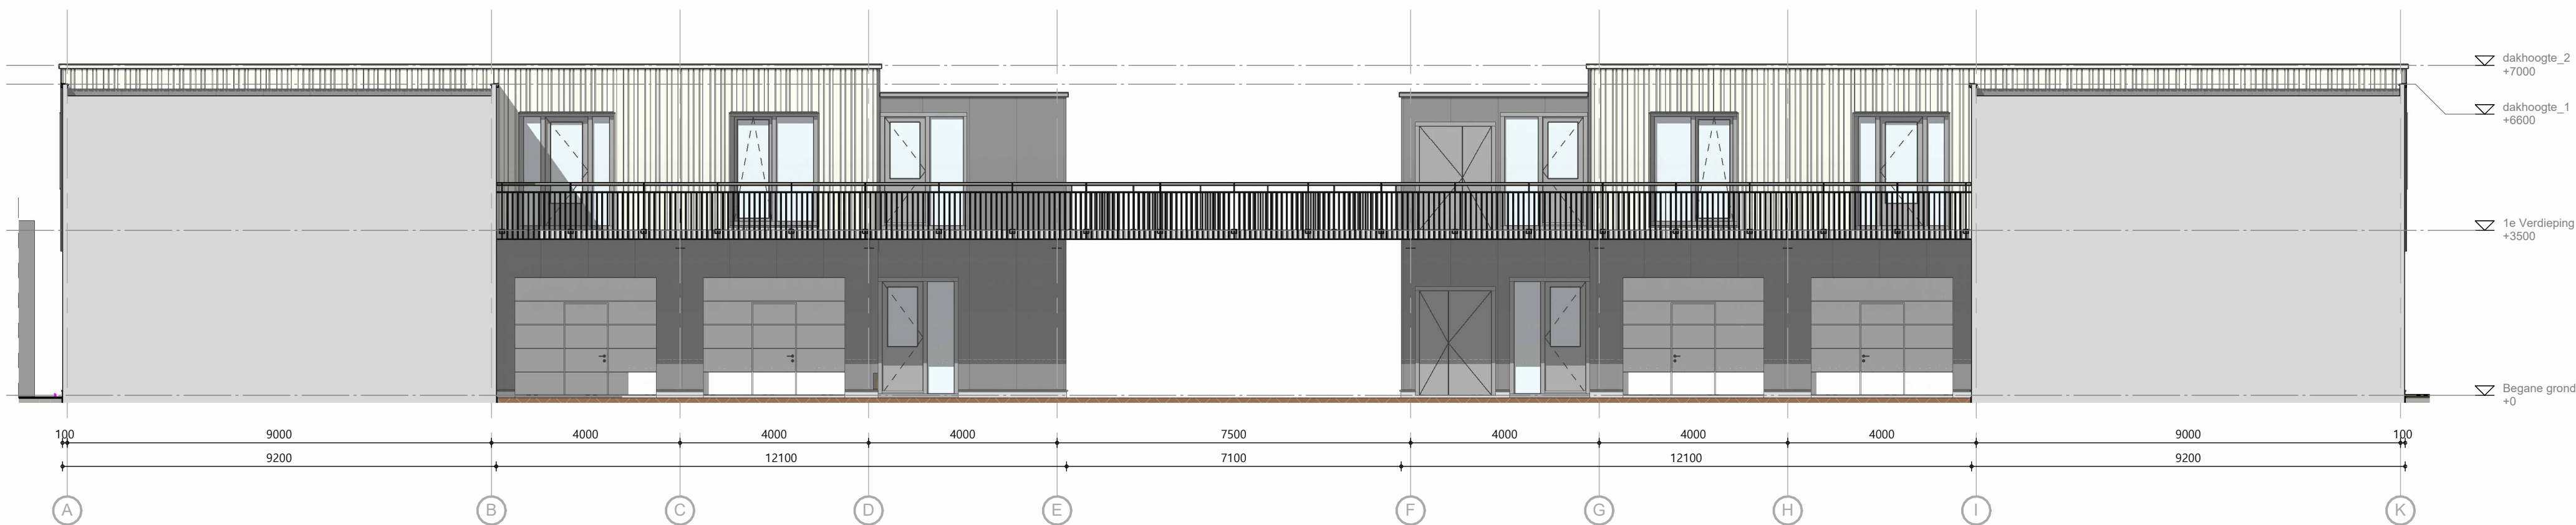

Zuid-Westgevelaanzicht

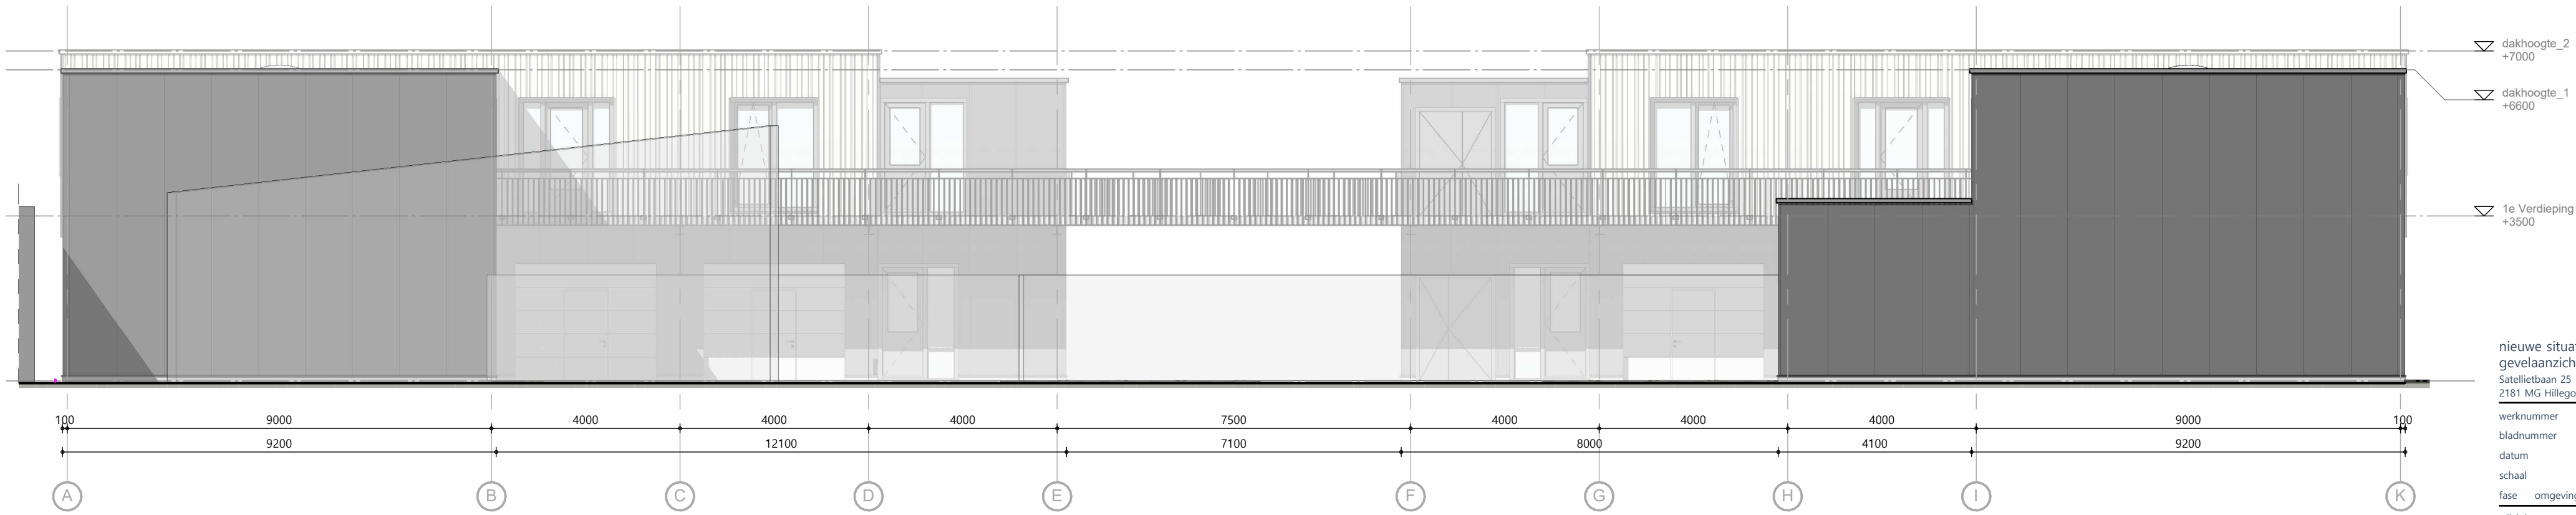


Zuid-Westgevelaanzicht

nieuwe situatie
gevelaanzichten
Satellietbaan 25
2181 MG Hillegom

werknnummer	2528
bladnummer	BA-3101
datum	06-07-2026
schaal	1:100
fase	omgevingsvergunning
wijziging	
datum	
getekend	




voor kleurspecificaties zie kleur-en materiaalstaat

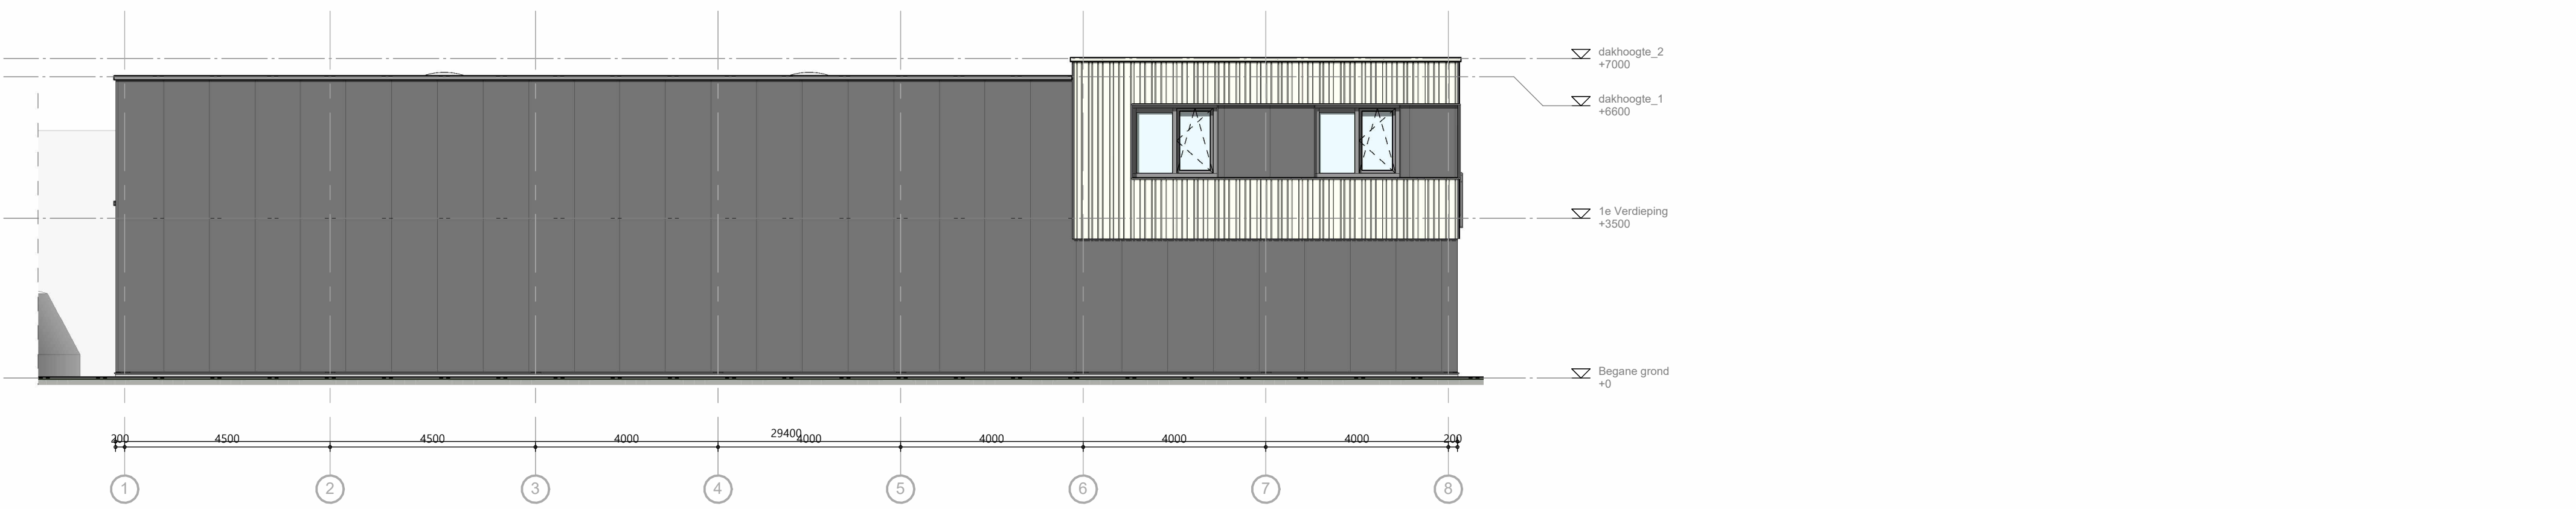

Zuid-Oostgevelaanzicht



Zuid-Oostgevelaanzicht

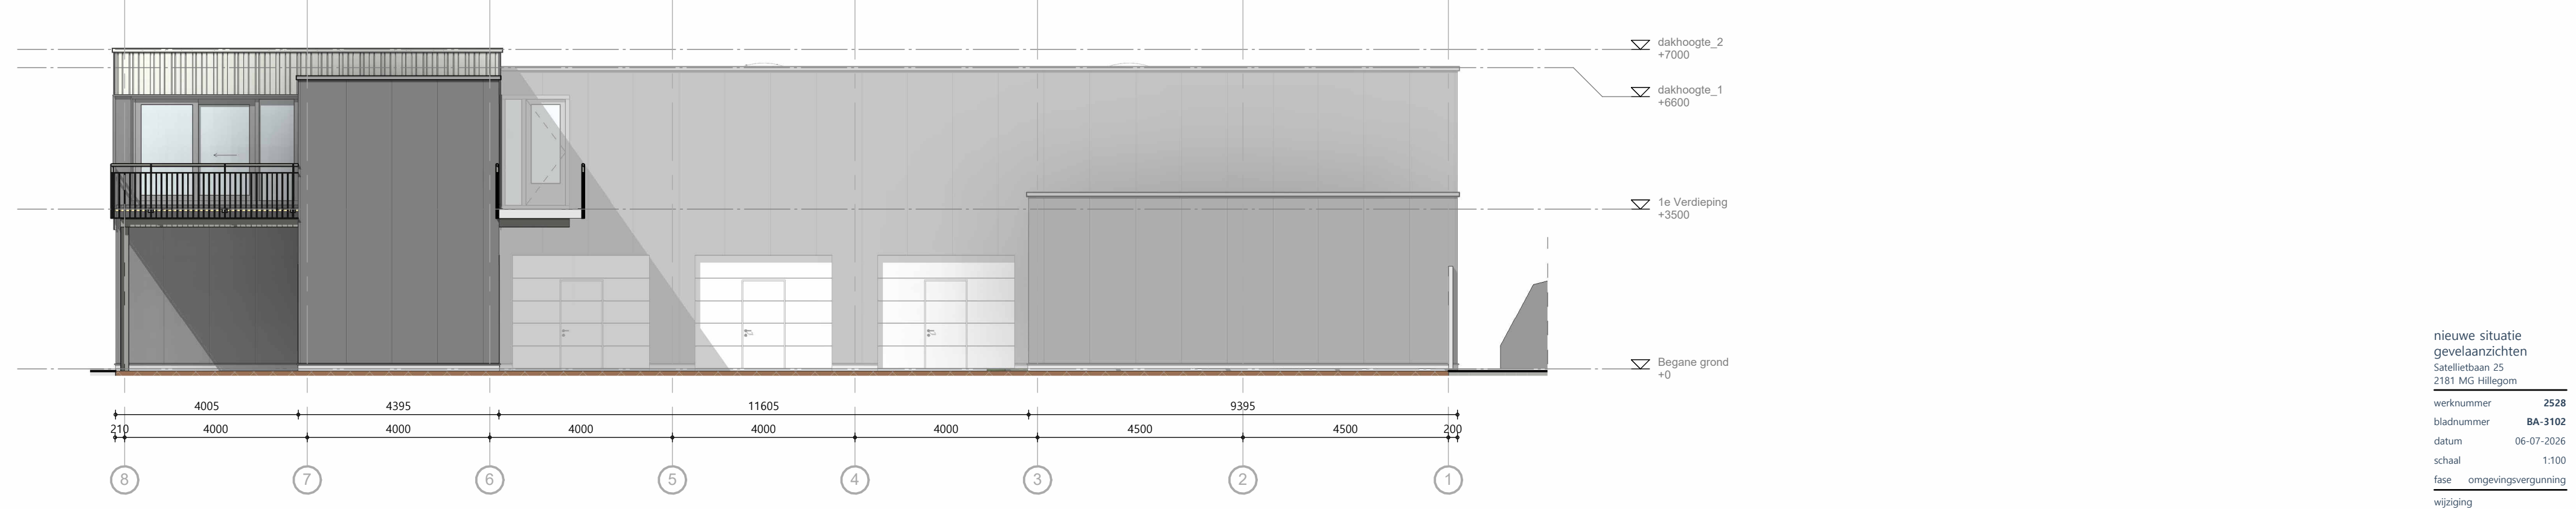


Noord-Westgevelaanzicht

nieuwe situatie
gevelaanzichten
Satellietbaan 25
2181 MG Hillegom


werknnummer	2528
bladnummer	BA-3102
datum	06-07-2026
schaal	1:100
fase	omgevingsvergunning
wijziging	
datum	
getekend	





voor kleurspecificaties zie kleur-en materiaalstaat

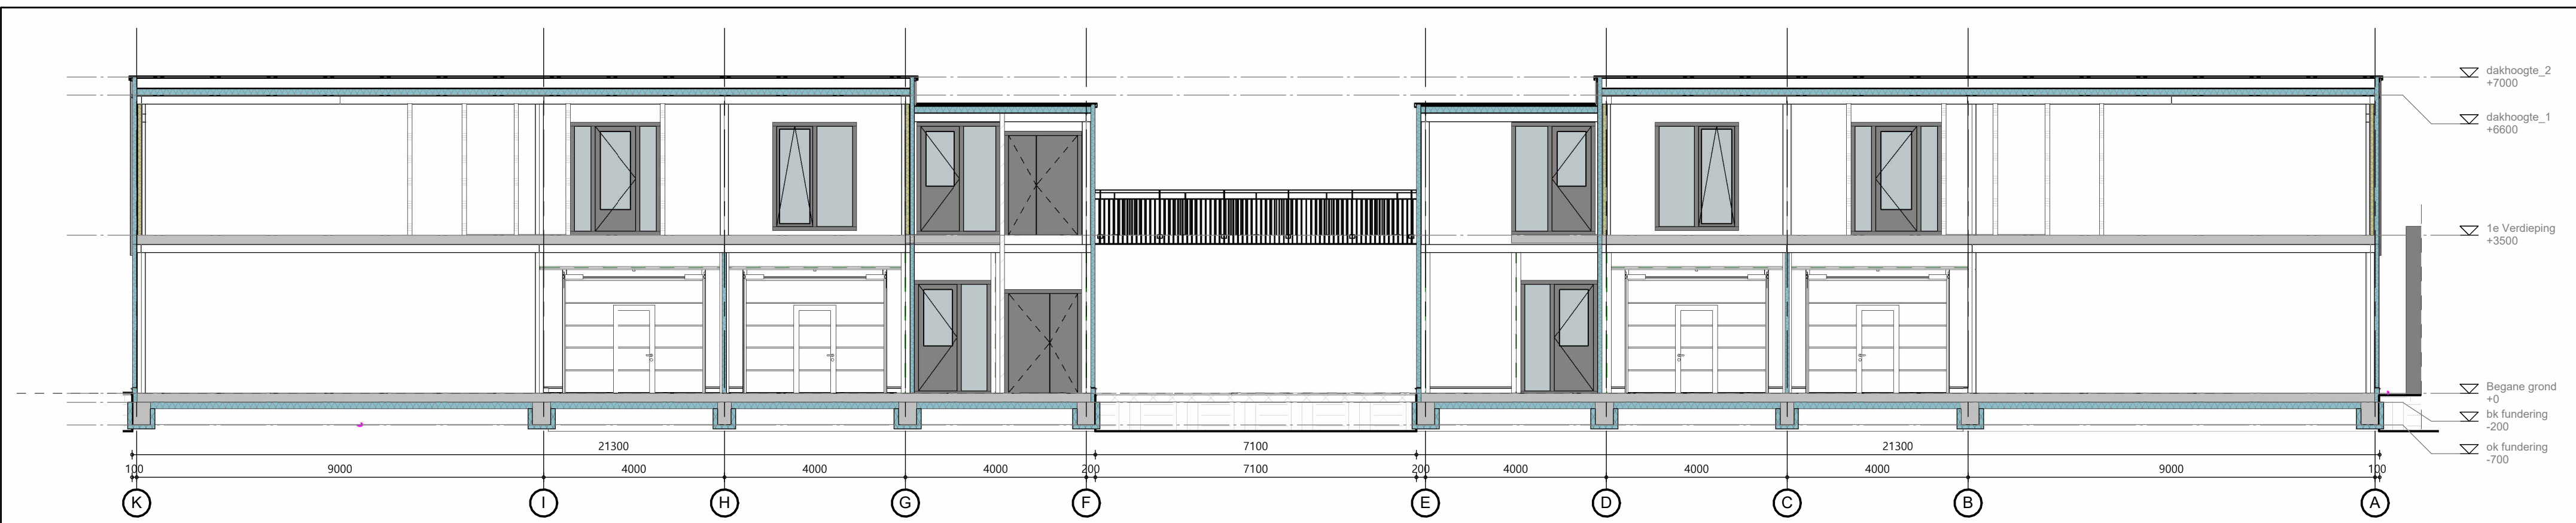

Doorsnede A

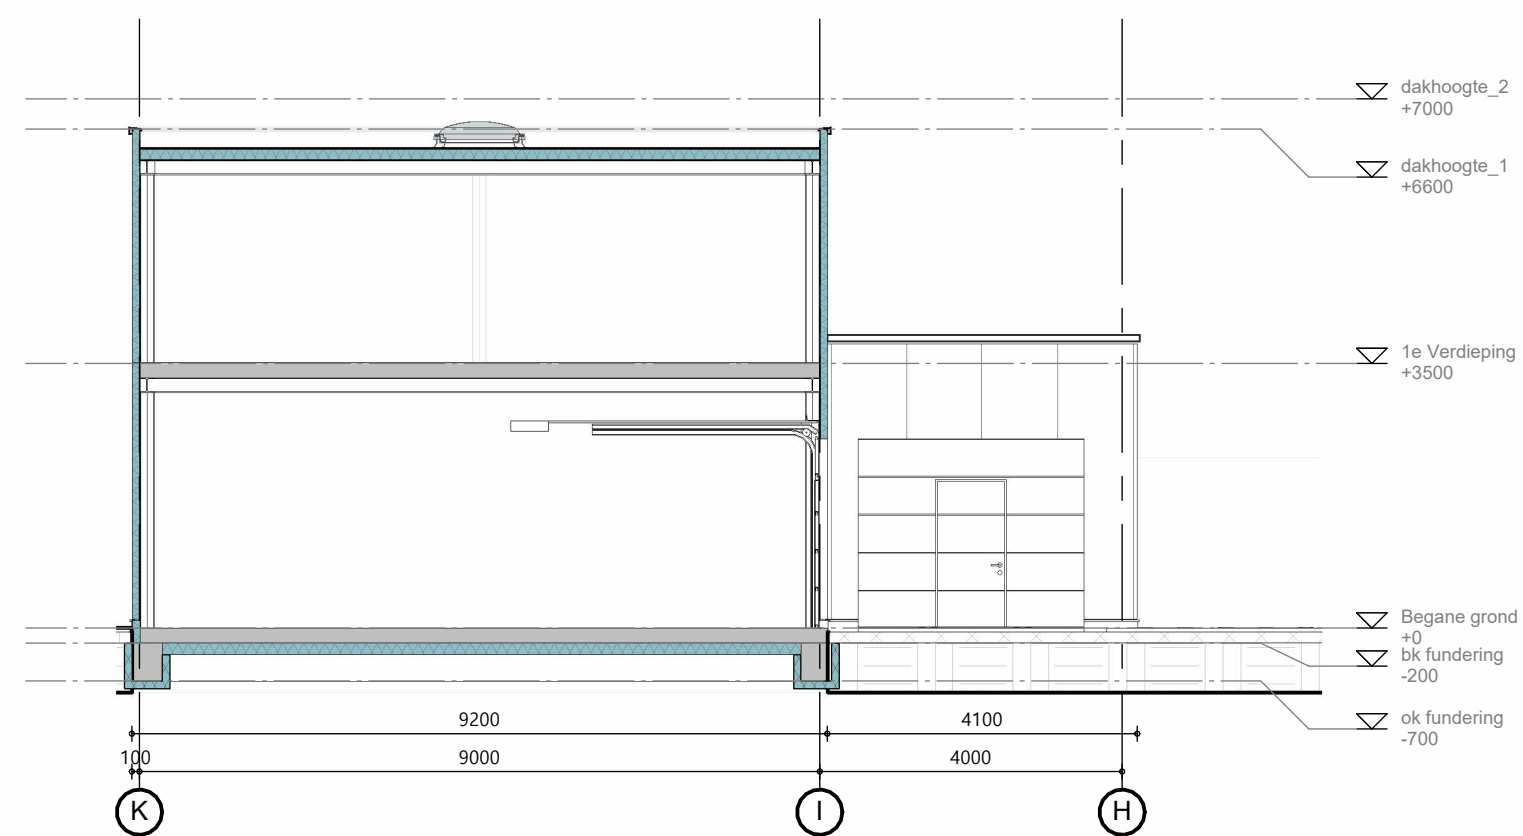

Doorsnede B

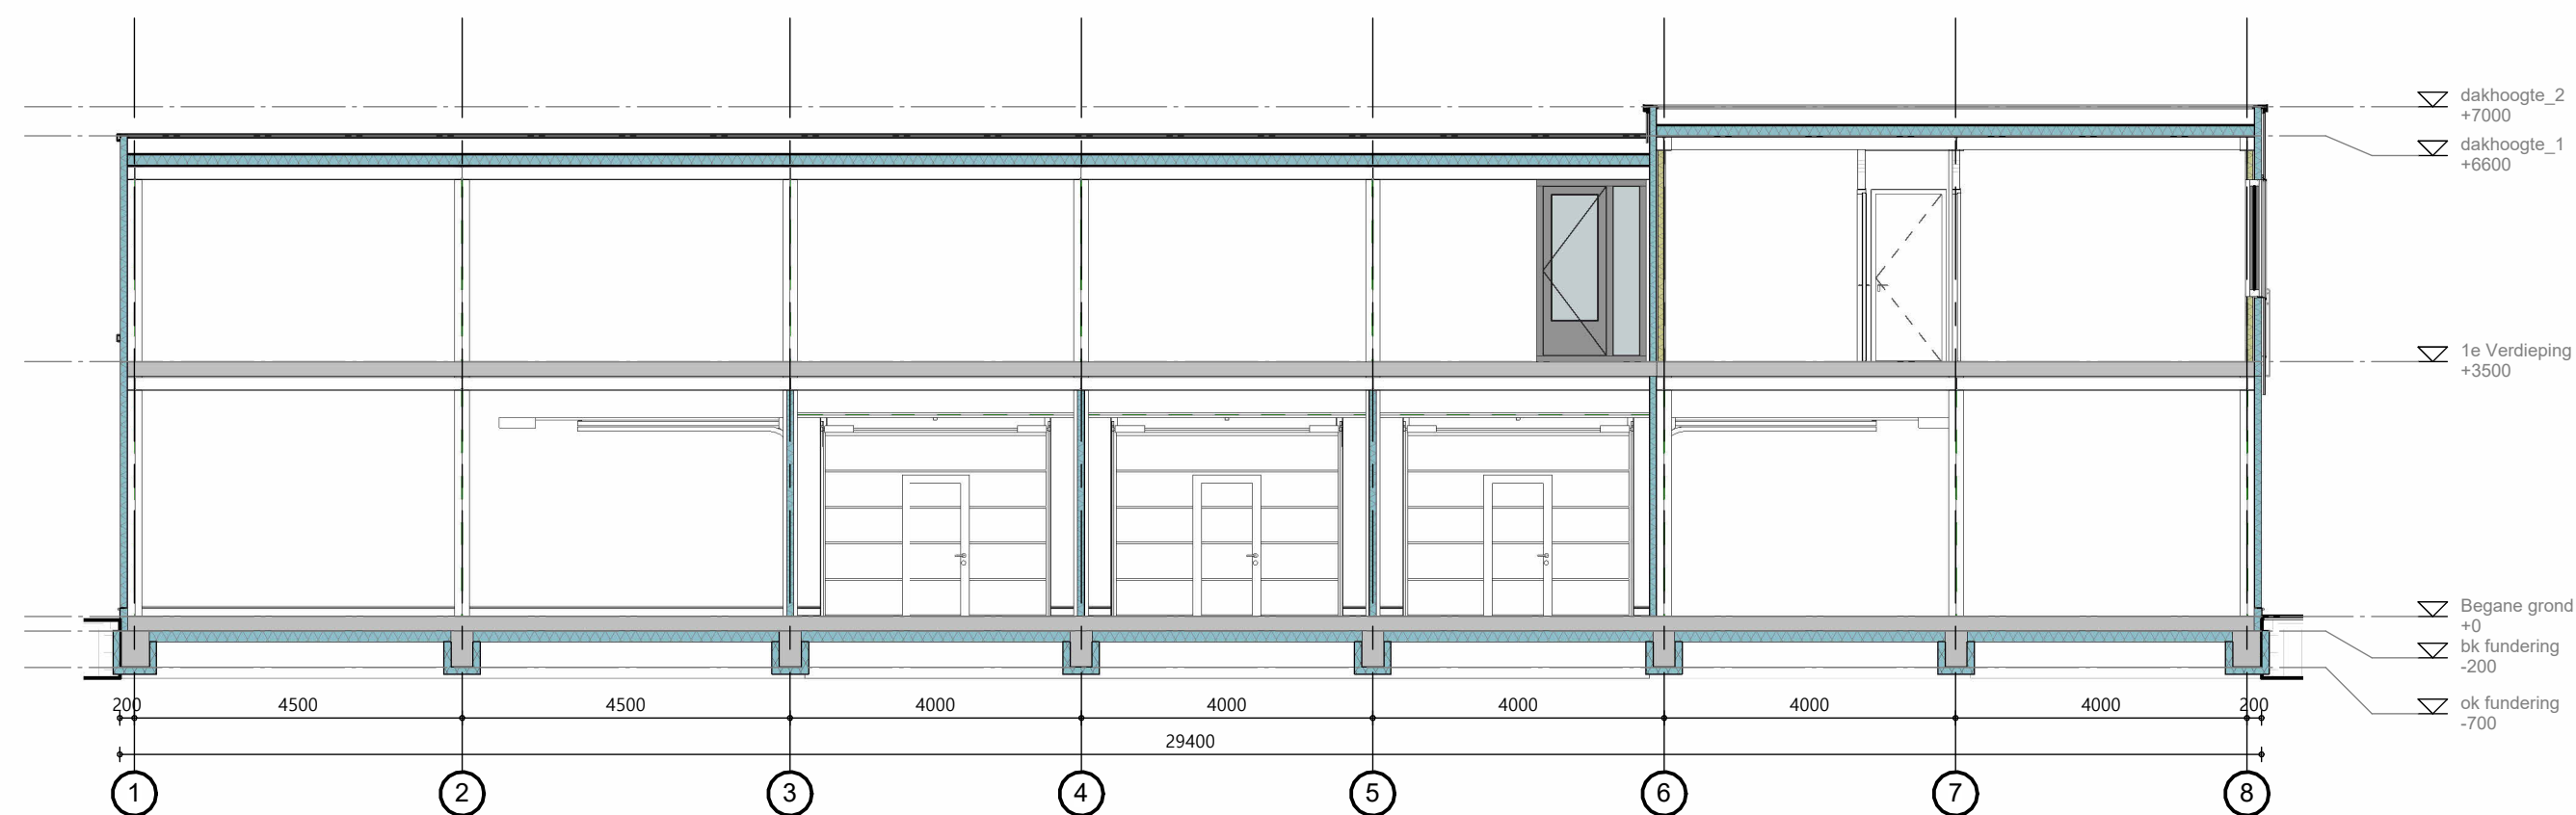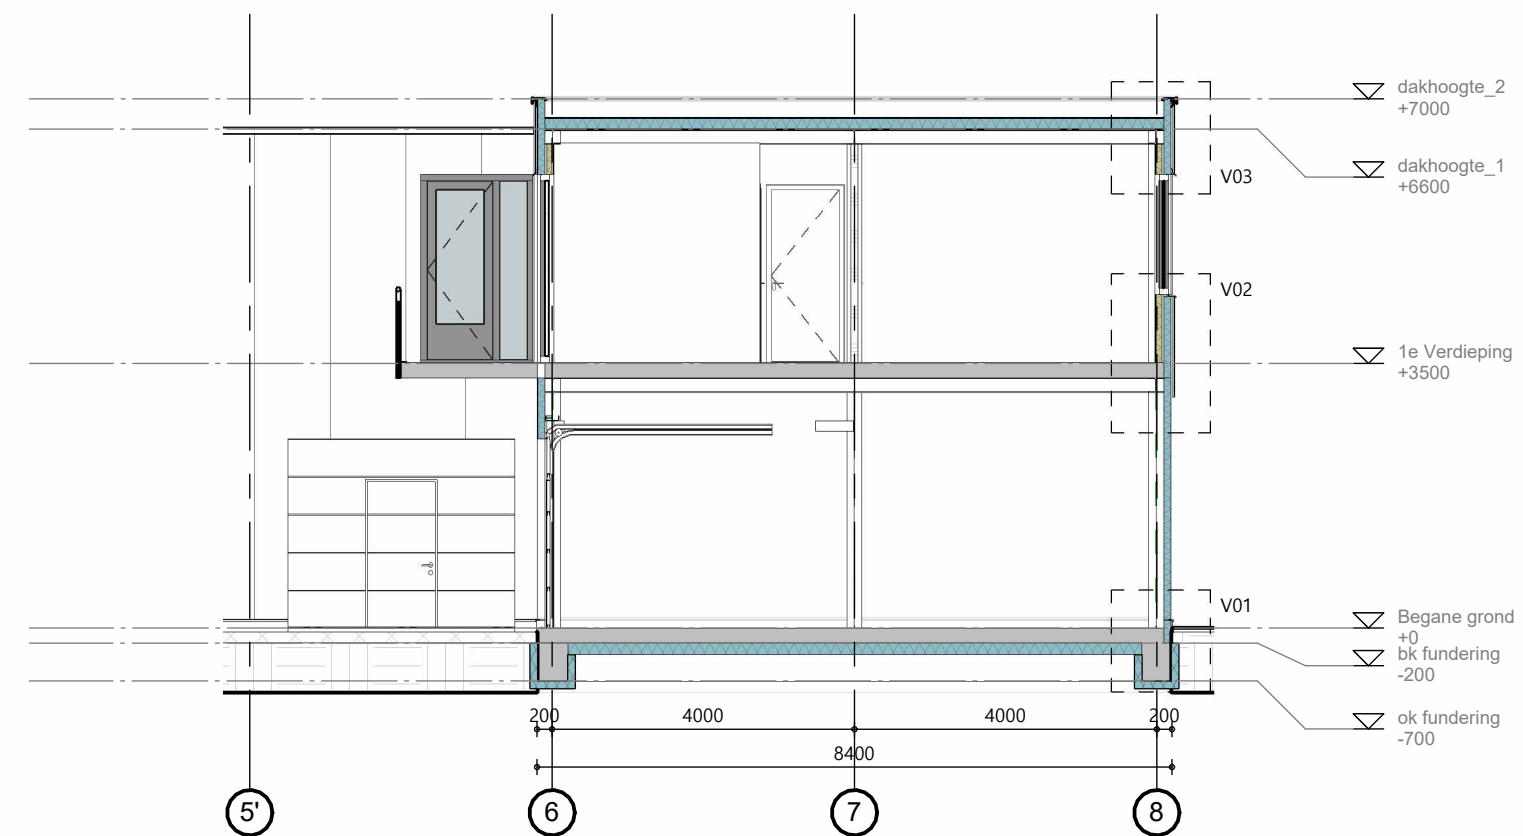


Doorsnede D

nieuwe situatie
doorsnedes
Satellietbaan 25
2181 MG Hillegom


werknummer	2528
bladnummer	BA-4101
datum	06-07-2026
schaal	1:100
fase	omgevingsvergunning
wijziging	
datum	
getekend	



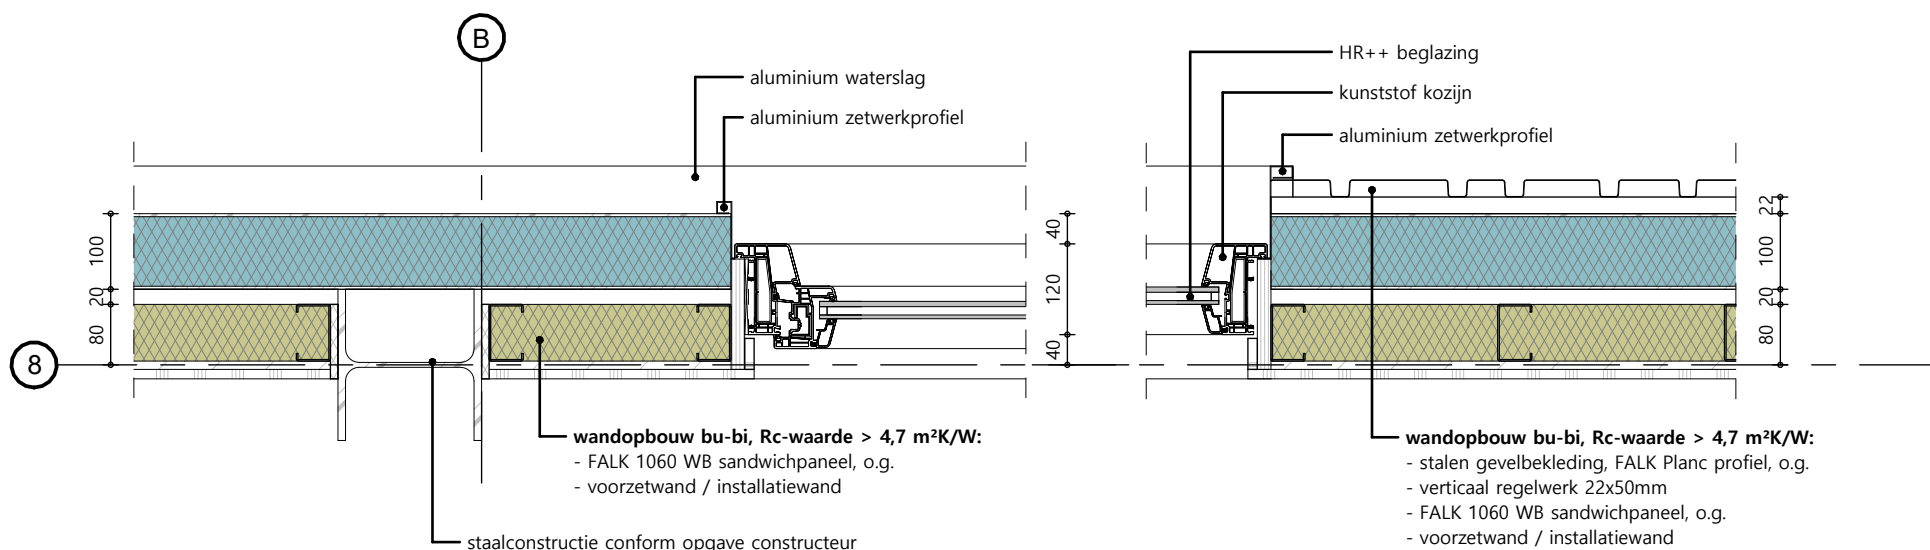

H01

H02

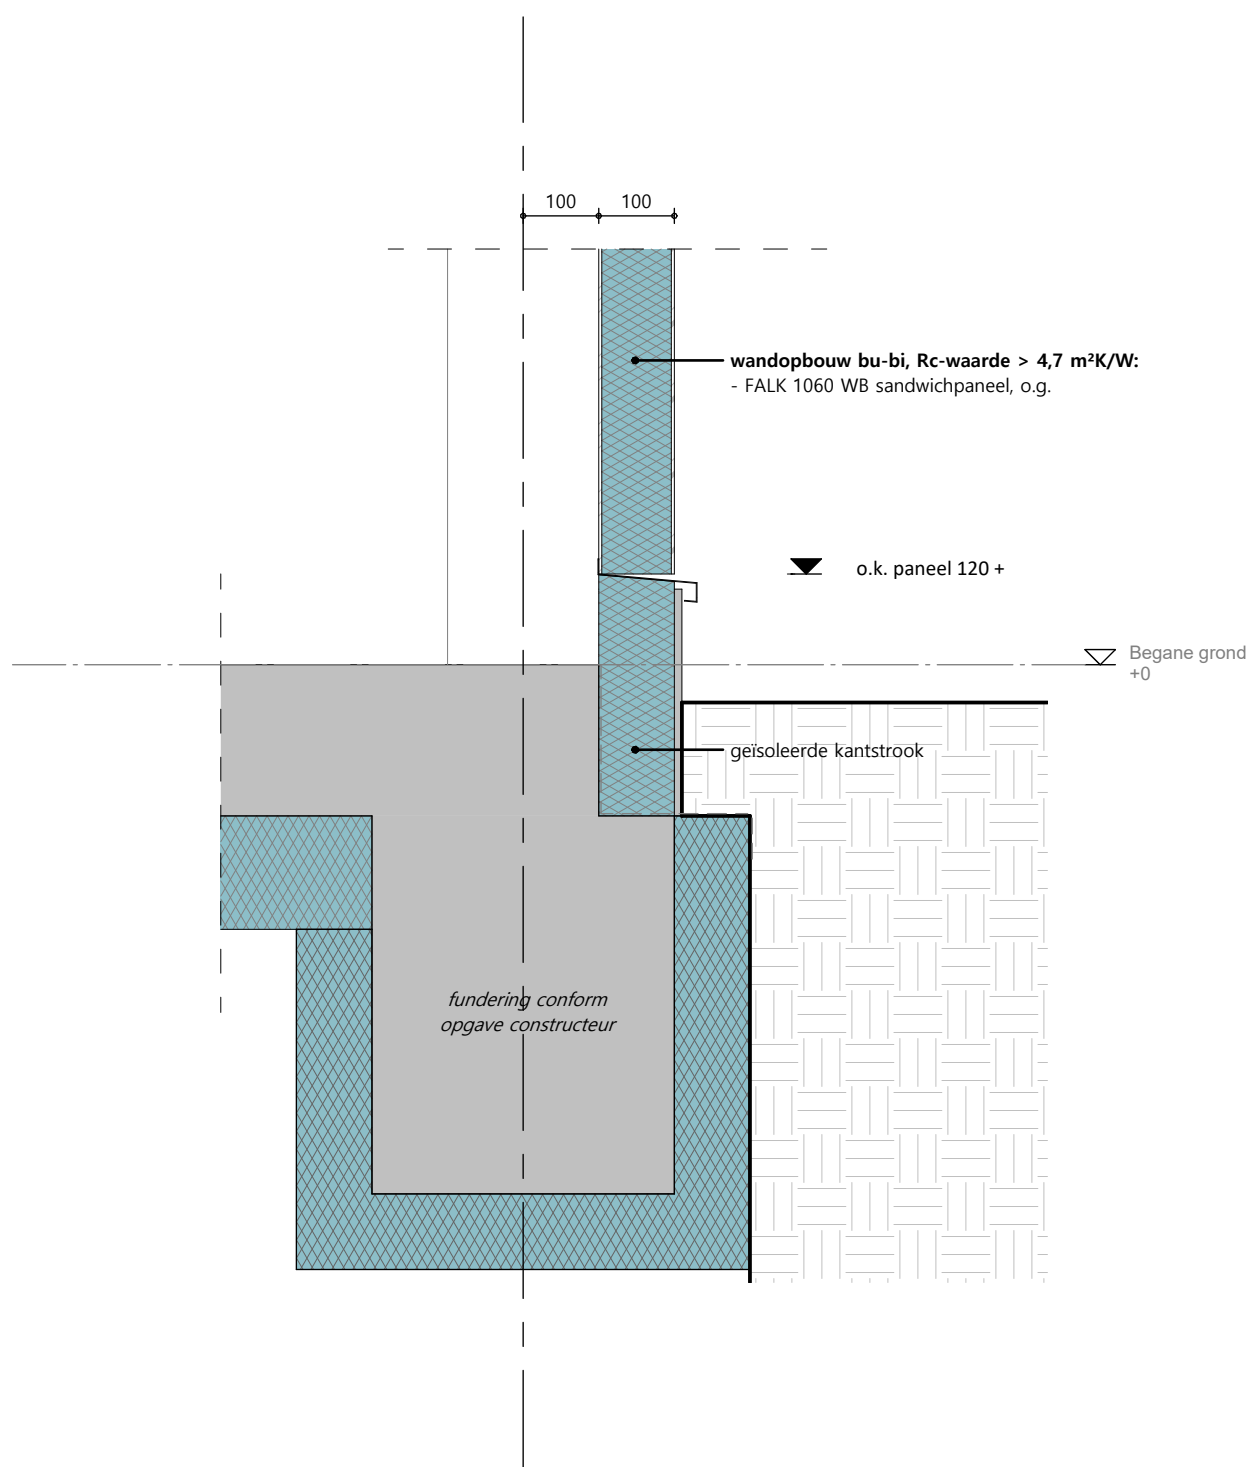

V01

nieuwe situatie
principe detaillering
Satellietbaan 25
2181 MG Hillegom

werknnummer 2528

bladnummer BA-5101

datum 06-07-2026

schaal 1:100


fase omgevingsvergunning

wijziging

datum

getekend



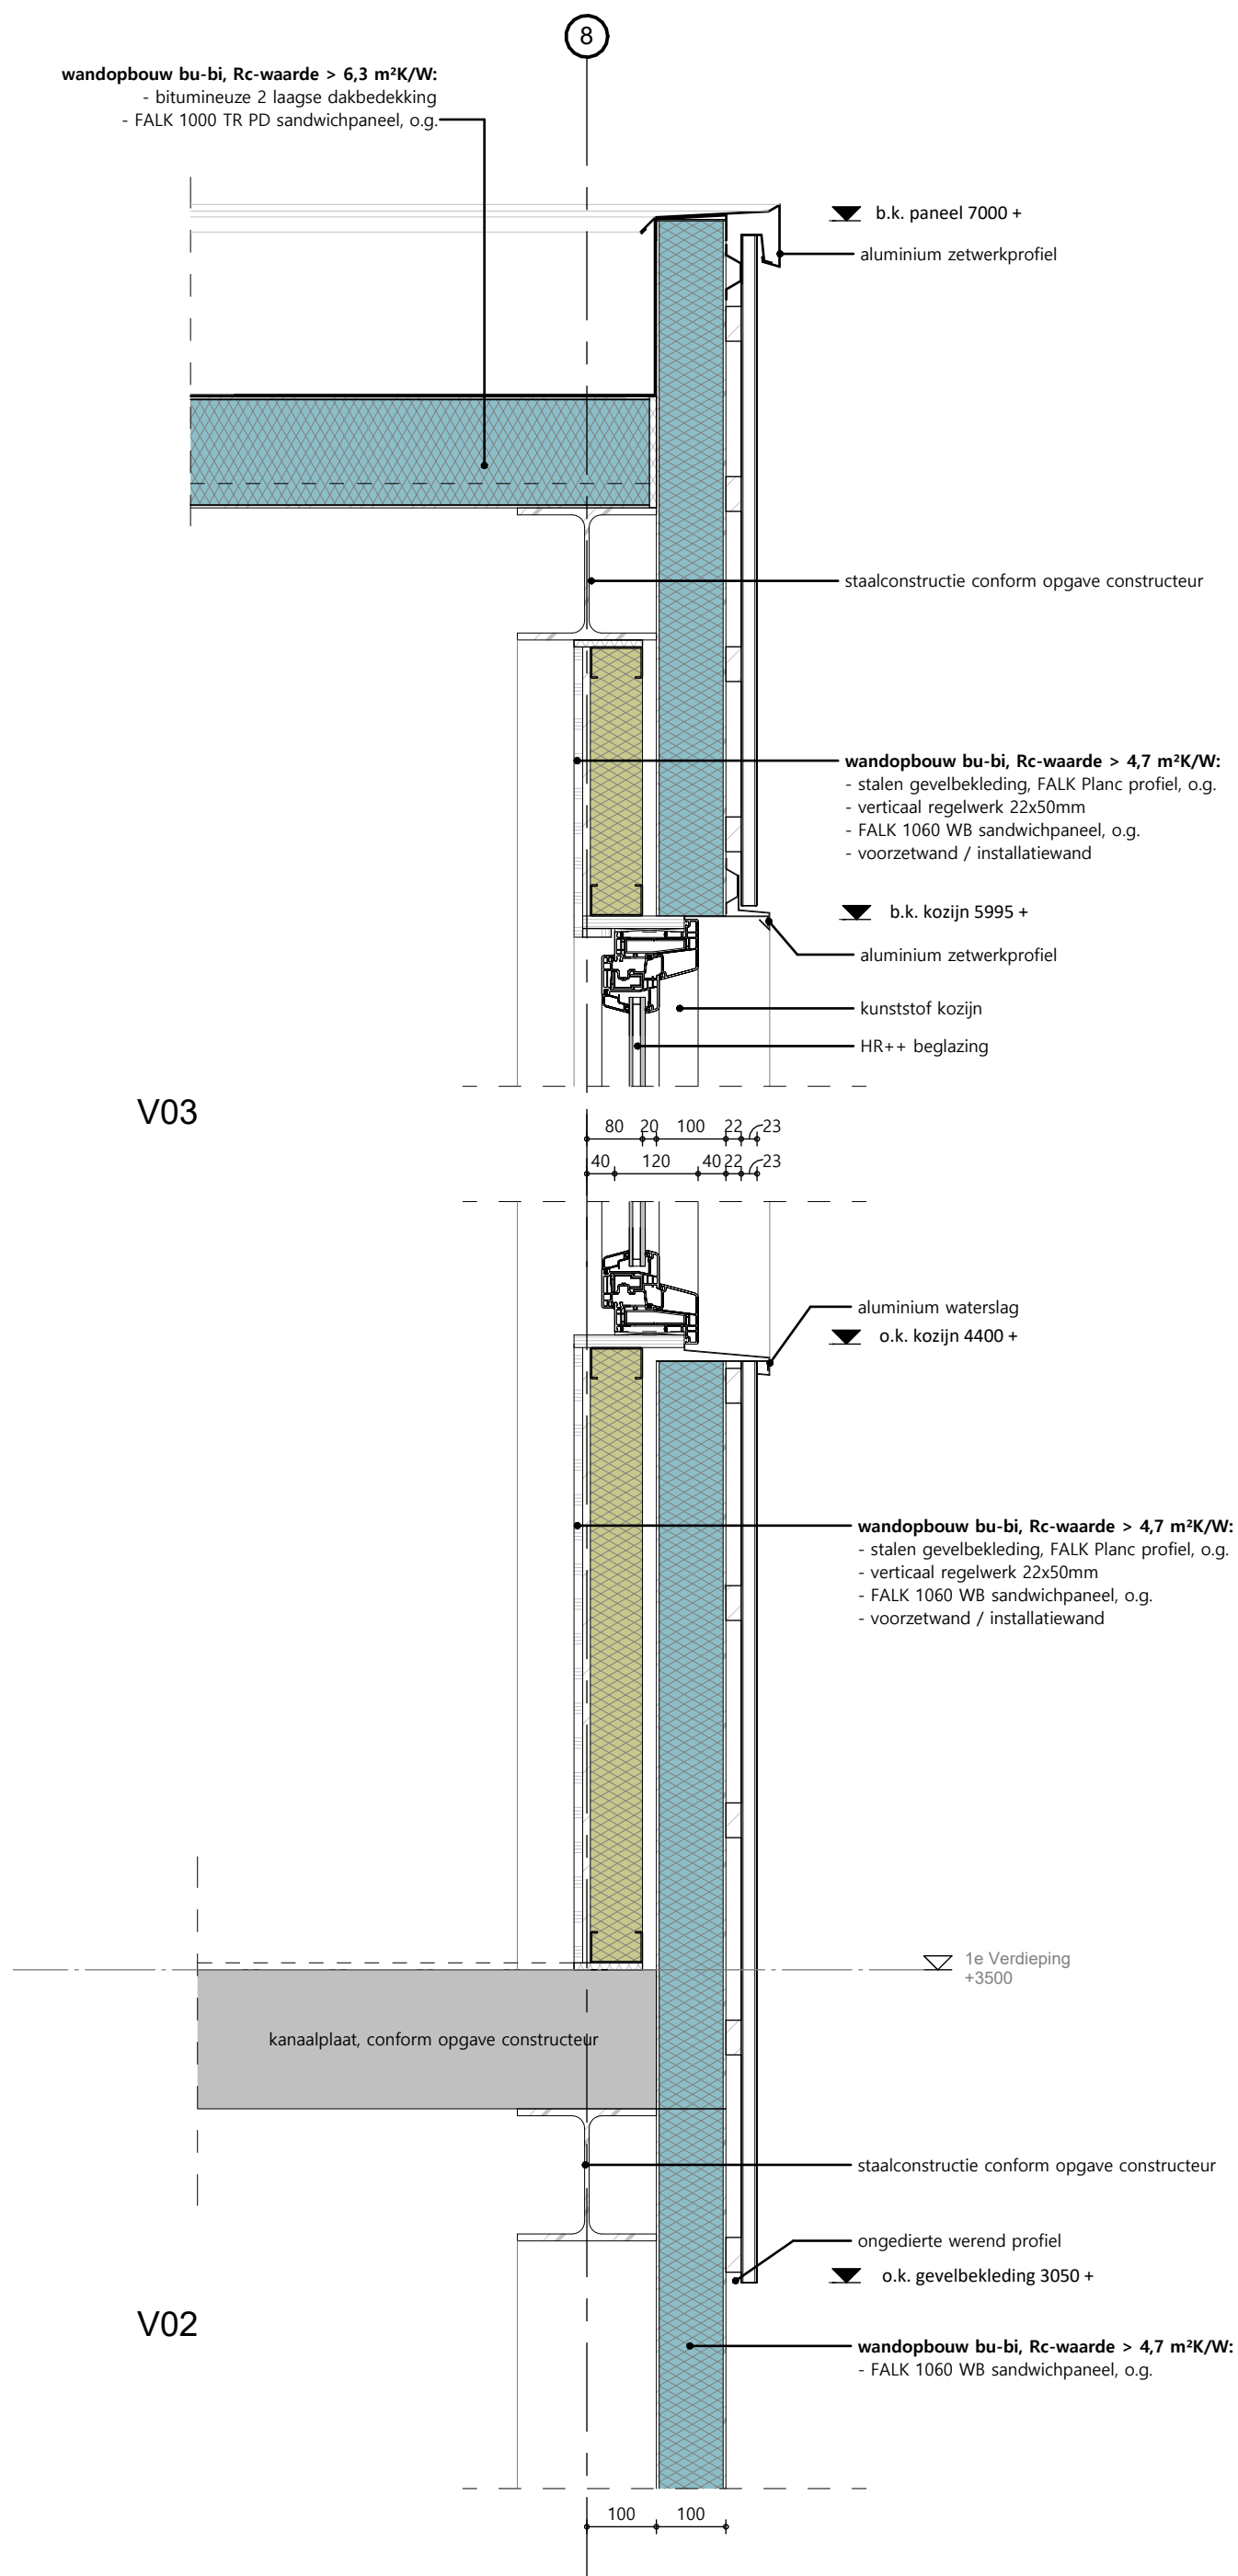



nieuwe toestand
principe detaillering
Satellietbaan 25
2181 MG Hillegom

werknnummer 2528

bladnummer BA-6101

datum 06-07-2026

schaal 1:100

fase omgevingsvergunning

wijziging

datum

getekend





nieuwe toestand
principe detaillering
Satellietbaan 25
2181 MG Hillegom

werknnummer 2528
bladnummer BA-6102
datum 06-07-2026
schaal 1:100
fase omgevingsvergunning

wijziging
datum
getekend



Onderdelen	Materiaal	Kleur
gevelafwerking (kantoor)	FALK Planc o.g.	crème (RAL 1015)
gevelafwerking (algemeen)	FALK 1060 WB sandwichpaneel o.g.	antraciet (RAL 7016)
zetwerk / muurafdekkers / waterslagen (kantoor)	aluminium	crème (RAL 1015)
zetwerk / muurafdekkers / waterslagen (algemeen)	aluminium	antraciet (RAL 7016)
kozijnen	kunststof	antraciet (RAL 7016)
- ramen	kunststof	antraciet (RAL 7016)
- deuren	kunststof	antraciet (RAL 7016)
garagedeuren	kunststof	wit (RAL 9010)
zichtbare staalprofielen	staal	antraciet (RAL 7016)
balustrades	staal	antraciet (RAL 7016)
dakbedekking	bitumen o.g.	-

Toelichting
-

nieuwe toestand
materiaalstaat
Satellietbaan 25
2181 MG Hillegom

werknnummer 2528
bladnummer BA-7101
datum 06-07-2026
schaal -
fase omgevingsvergunning

wijziging
datum
getekend

